


- vegetación intensiva
- DIADEM® SIM sustrato intensivo
- DIADEM® VLF-200 geotextil de filtro
- DIADEM® DiaDrain-60H lámina drenante
- DIADEM® VLF-110 geotextil de separación
aislamiento térmico
- DIADEM® VLU-500 fieltro de protección
membrana impermeabilizante resistente a las raíces
capas adicionales

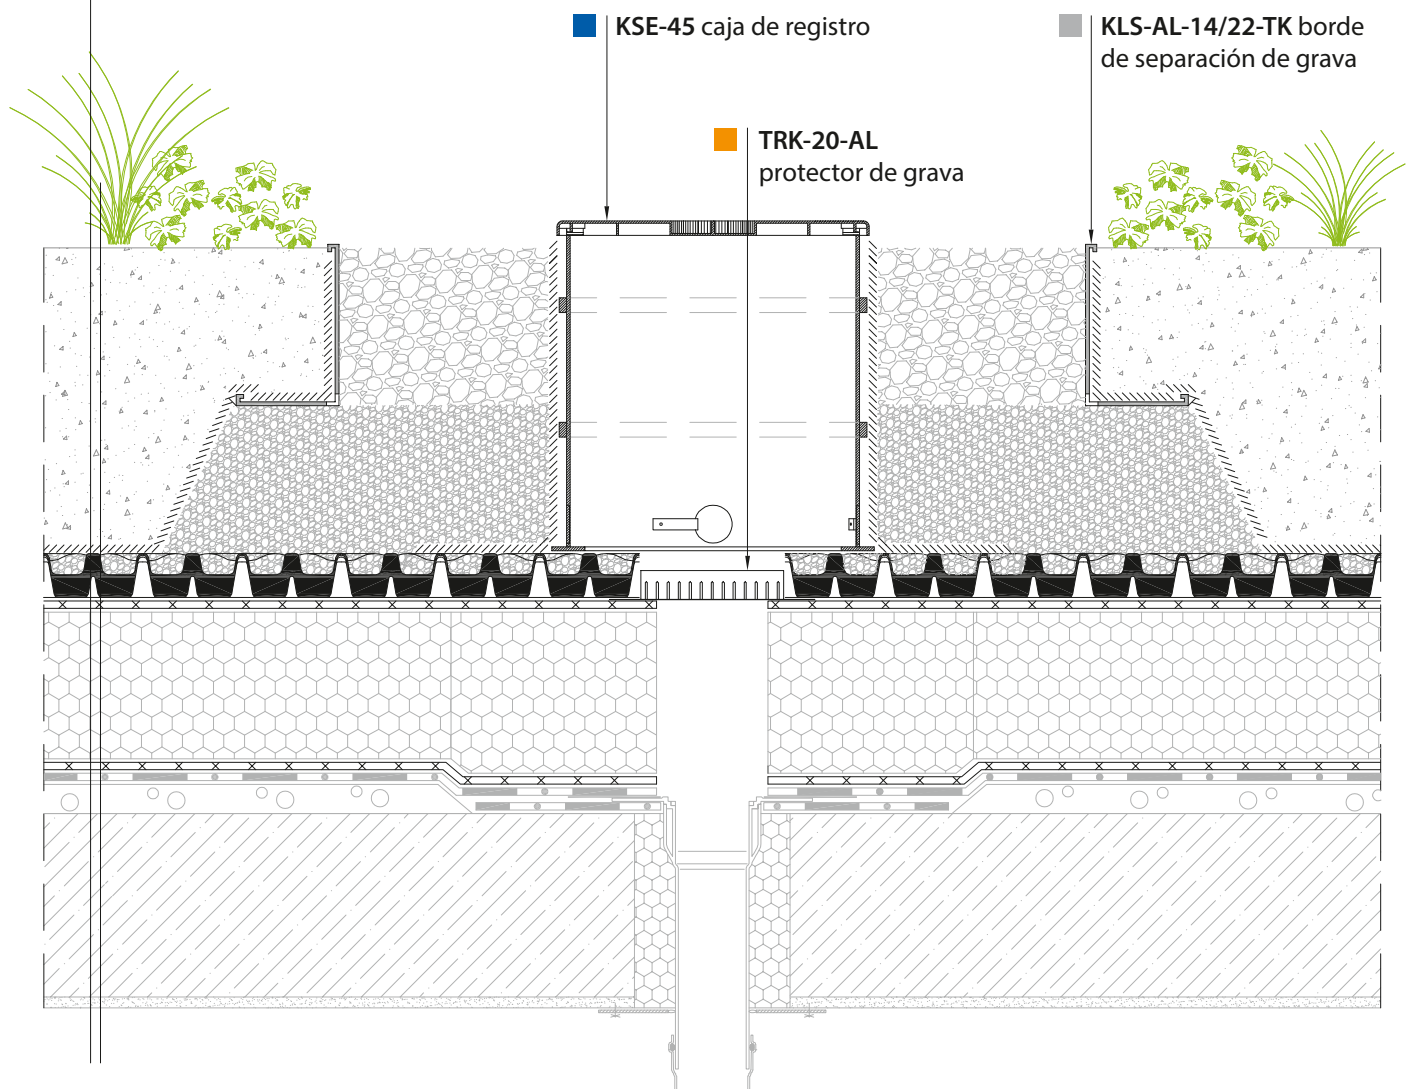

0 10 50 cm

Las secciones presentes en esta publicación ilustran una posible versión de detalles que están protegidas por derechos de autor y su uso está permitido siempre que se indique la fuente. Las estructuras deberán estar correctamente dimensionadas y acorde a las especificaciones y regulaciones relevantes (de carácter estructural, energético, acústico, etc.)



APP Ltd.
Fehérvári Street 75.
H-9028 Győr
tel.: +36 96 / 512 910
fax.: +36 96 / 512 914
e-mail: info@diadem.com
web: www.diadem.com

DIADEM® 750

cubierta ajardinada intensiva, invertida
SUMIDERO EN CUBIERTA AJARDINADA

DIADEM® producto: KSR, KLS, TRK

fecha: 2018

sección número:
750_03