


- vegetación intensiva
- **DIADEM® SIM** sustrato intensiva
- **DIADEM® VLF-200** geotextil de filtro
- **DIADEM® DiaDrain-60H-UP** lámina drenante rellena
- **DIADEM® VLS-500** fieltro de protección
membrana impermeabilizante resistente a las raíces
- aislamiento térmico
- **DIADEM® FLW-400** capa control de vapor
capas adicionales

■ **KSR-65** caja de registro

■ **KLS-AL-14/22-TK**
borde de separación de
grava

■ **DHA-110-D** sumidero con
válvula de contención

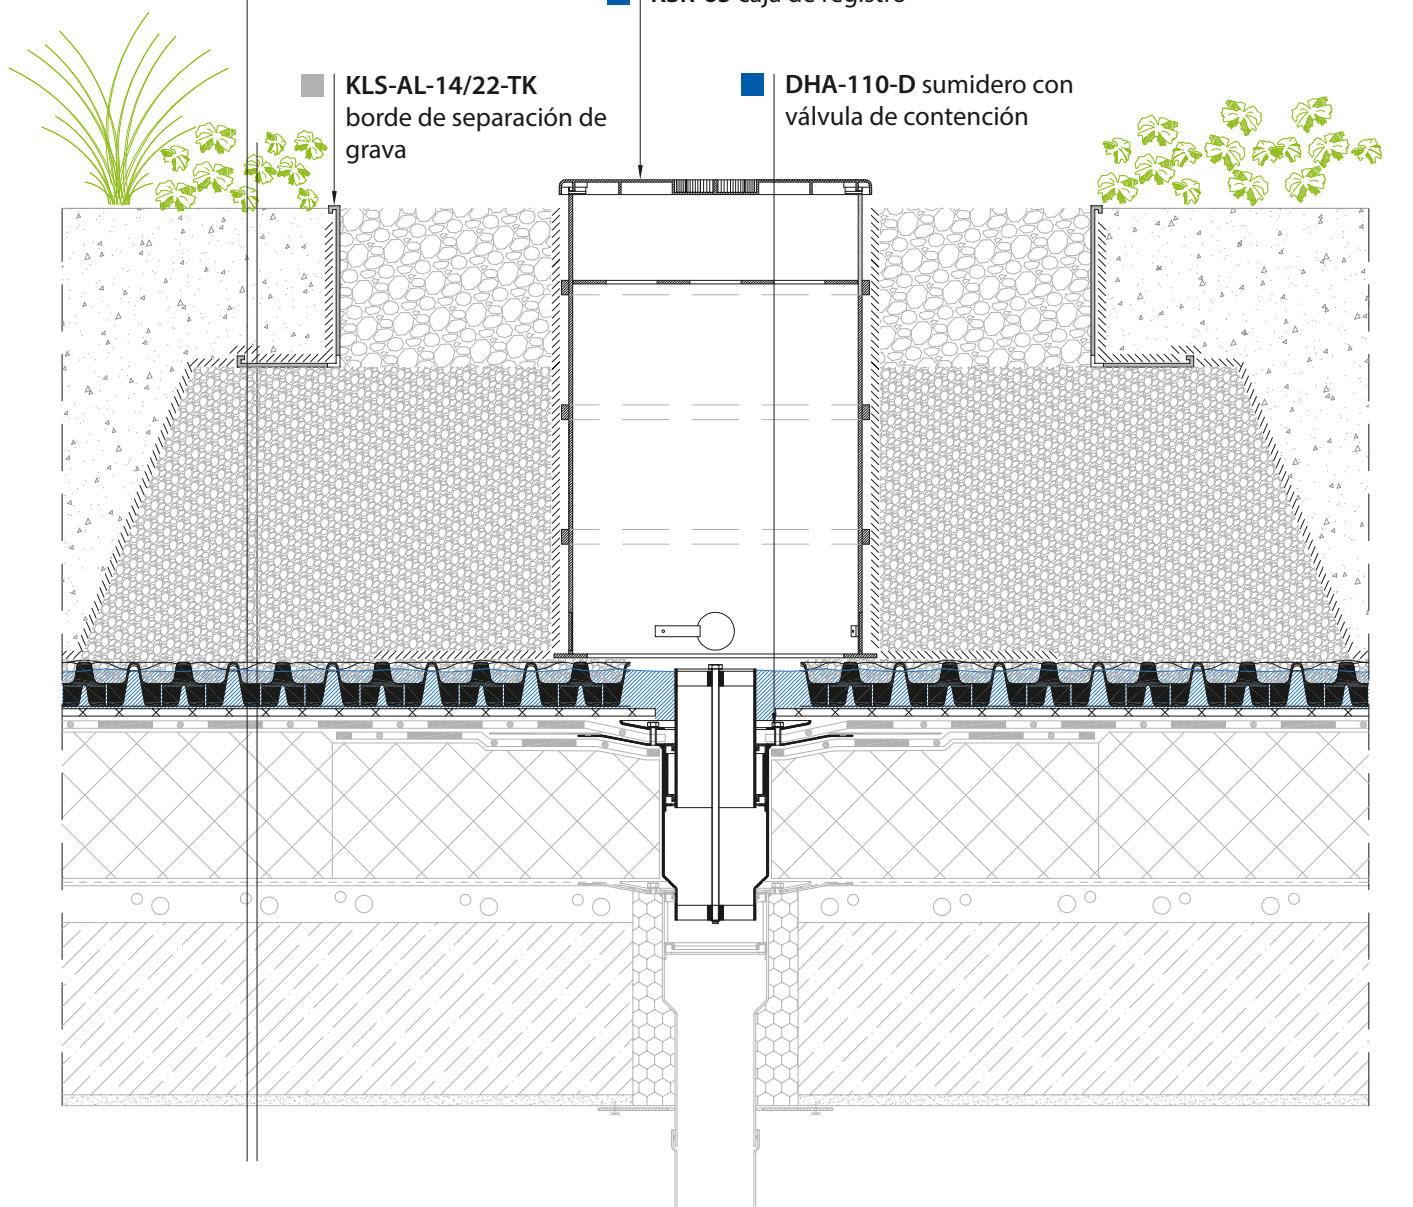

0 10 50 cm

Las secciones presentes en esta publicación ilustran una posible versión de detalles que están protegidas por derechos de autor y su uso está permitido siempre que se indique la fuente. Las estructuras deberán estar correctamente dimensionadas y acorde a las especificaciones y regulaciones relevantes (de carácter estructural, energético, acústico, etc.)



APP Kft.
Fehérvári út 75.
H-9028 Győr
tel.: +36 96 / 512 910
fax.: +36 96 / 512 914
e-mail: info@diadem.com
web: www.diadem.com

DIADEM® 750

cubierta ajardinada intensiva saturada, cubierta convencional
SUMIDERO EN CUBIERTA AJARDINADA

DIADEM® producto: KSR, DHA, KLS

fecha: 2018

sección número:
750_11